


REGLEMENT GRAPHIQUE

TERVAL - BREUIL-BARRET - NORD

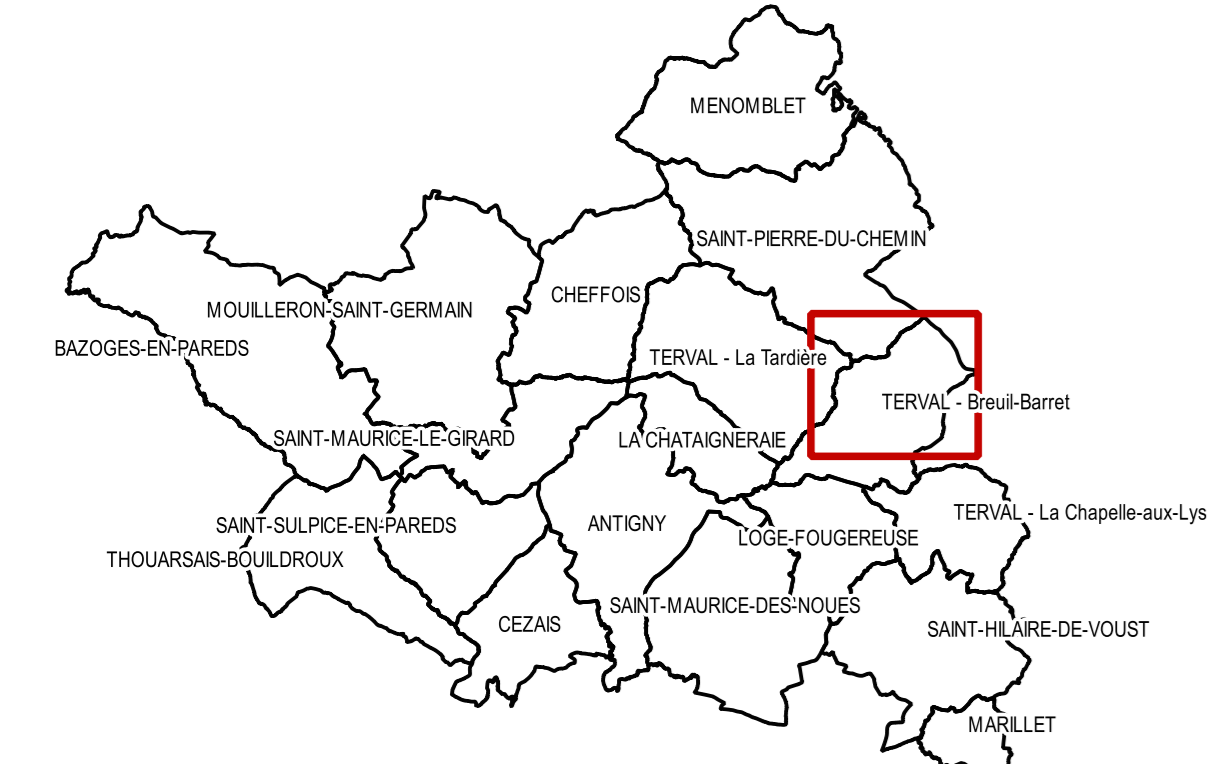

Prescrit le 31 janvier 2018
 Arrêté le 16 mars 2023
 Approuvé le ...

Annexé à la délibération,
 Monsieur le Président Valentin JOSSE



LEGENDE

■ Bâti dur
 ■ Bâti léger
 ■ Parcelle
 ■ limites communales

Zonage

- U : Zones urbaines mixtes
- UI : Secteurs de la zone U dédiés aux équipements d'intérêt collectif et services publics
- UE : Zones urbaines à dominante économique
- AU : Zones à urbaniser à dominante résidentielle
- AUE : Zones à urbaniser à dominante économique
- A : Zones agricoles
- N : Zones naturelles et forestières
- Np : Secteurs de la zone N protégés en raison d'une forte valeur environnementale et paysagère
- NC : Zones naturelles dédiées à des activités commerciales et de services (STECAL)
- NE : Zones naturelles dédiées à des activités économiques (STECAL)
- NER : Zones naturelles dédiées à l'implantation d'éoliennes (STECAL)
- NG : Zones naturelles dédiées à des activités de gîte (STECAL)
- NL : Zones naturelles dédiées à des équipements d'intérêt collectif et services publics (STECAL)
- NS : Zones naturelles dédiées à des activités d'attraction sociale (STECAL)
- NT : Zones naturelles dédiées à des activités d'hébergement touristique (STECAL)

Éléments de patrimoine (L151-19 CU)

- ▲ Éléments de petit patrimoine linéaires (murs)
- ▲ Éléments de petit patrimoine
- Immeubles remarquables
- Sites Bâti Remarquables protégés
- Espaces publics remarquables (venelles)

Éléments de paysage et de continuités écologiques (L151-23 CU)

- Zones humides protégées
- Arbres remarquables protégés
- Alignements d'arbres protégés
- Haies remarquables protégées
- Boissements remarquables protégés
- Chemins creux protégés

Autres prescriptions

- ★ Bâtiments susceptibles de changer de destination (L151-11 CU)
- Linéaires commerciaux (L151-14 CU)
- Emplacements réservés (L151-14 CU)
- Secteurs couverts par DAP "Intensification urbaine Habitat" - dispo. générales + spécifiques
- Secteurs couverts par DAP "Intensification urbaine Habitat" - dispo. générales
- Secteurs couverts par DAP "Extension urbaine Habitat" - dispo. générales + spécifiques
- Secteurs couverts par DAP "Extension urbaine Habitat" - dispo. générales
- Secteurs protégés au titre de la richesse du sous-sol (L151-24 CU)
- PPRI La Lay : zone rouge
- PPRI La Vendée : zone bleue
- PPRI La Vendée : zone rouge

0 250 500 m
Echelle 1:5000
Fonds de plan : Base cadastrale DGFIP

Emplacements réservés

| Commune | N° | Motif | Bénéficiaire | Surf. (m²) |
|------------------------|----|---------------------------------------|--------------|------------|
| TERVAL - Breuil-Barret | 12 | Accès zone | Commune | 532 |
| TERVAL - Breuil-Barret | 13 | Bassin d'orage | Commune | 5378 |
| TERVAL - Breuil-Barret | 14 | Aménagement et sécurisation carrefour | Commune | 826 |
| TERVAL - Breuil-Barret | 15 | Lagunage | Commune | 11312 |
| TERVAL - Breuil-Barret | 16 | Liaison douce | Commune | 65 |
| TERVAL - Breuil-Barret | 17 | Liaison douce | Commune | 161 |

